




MEZŐKERESZTES

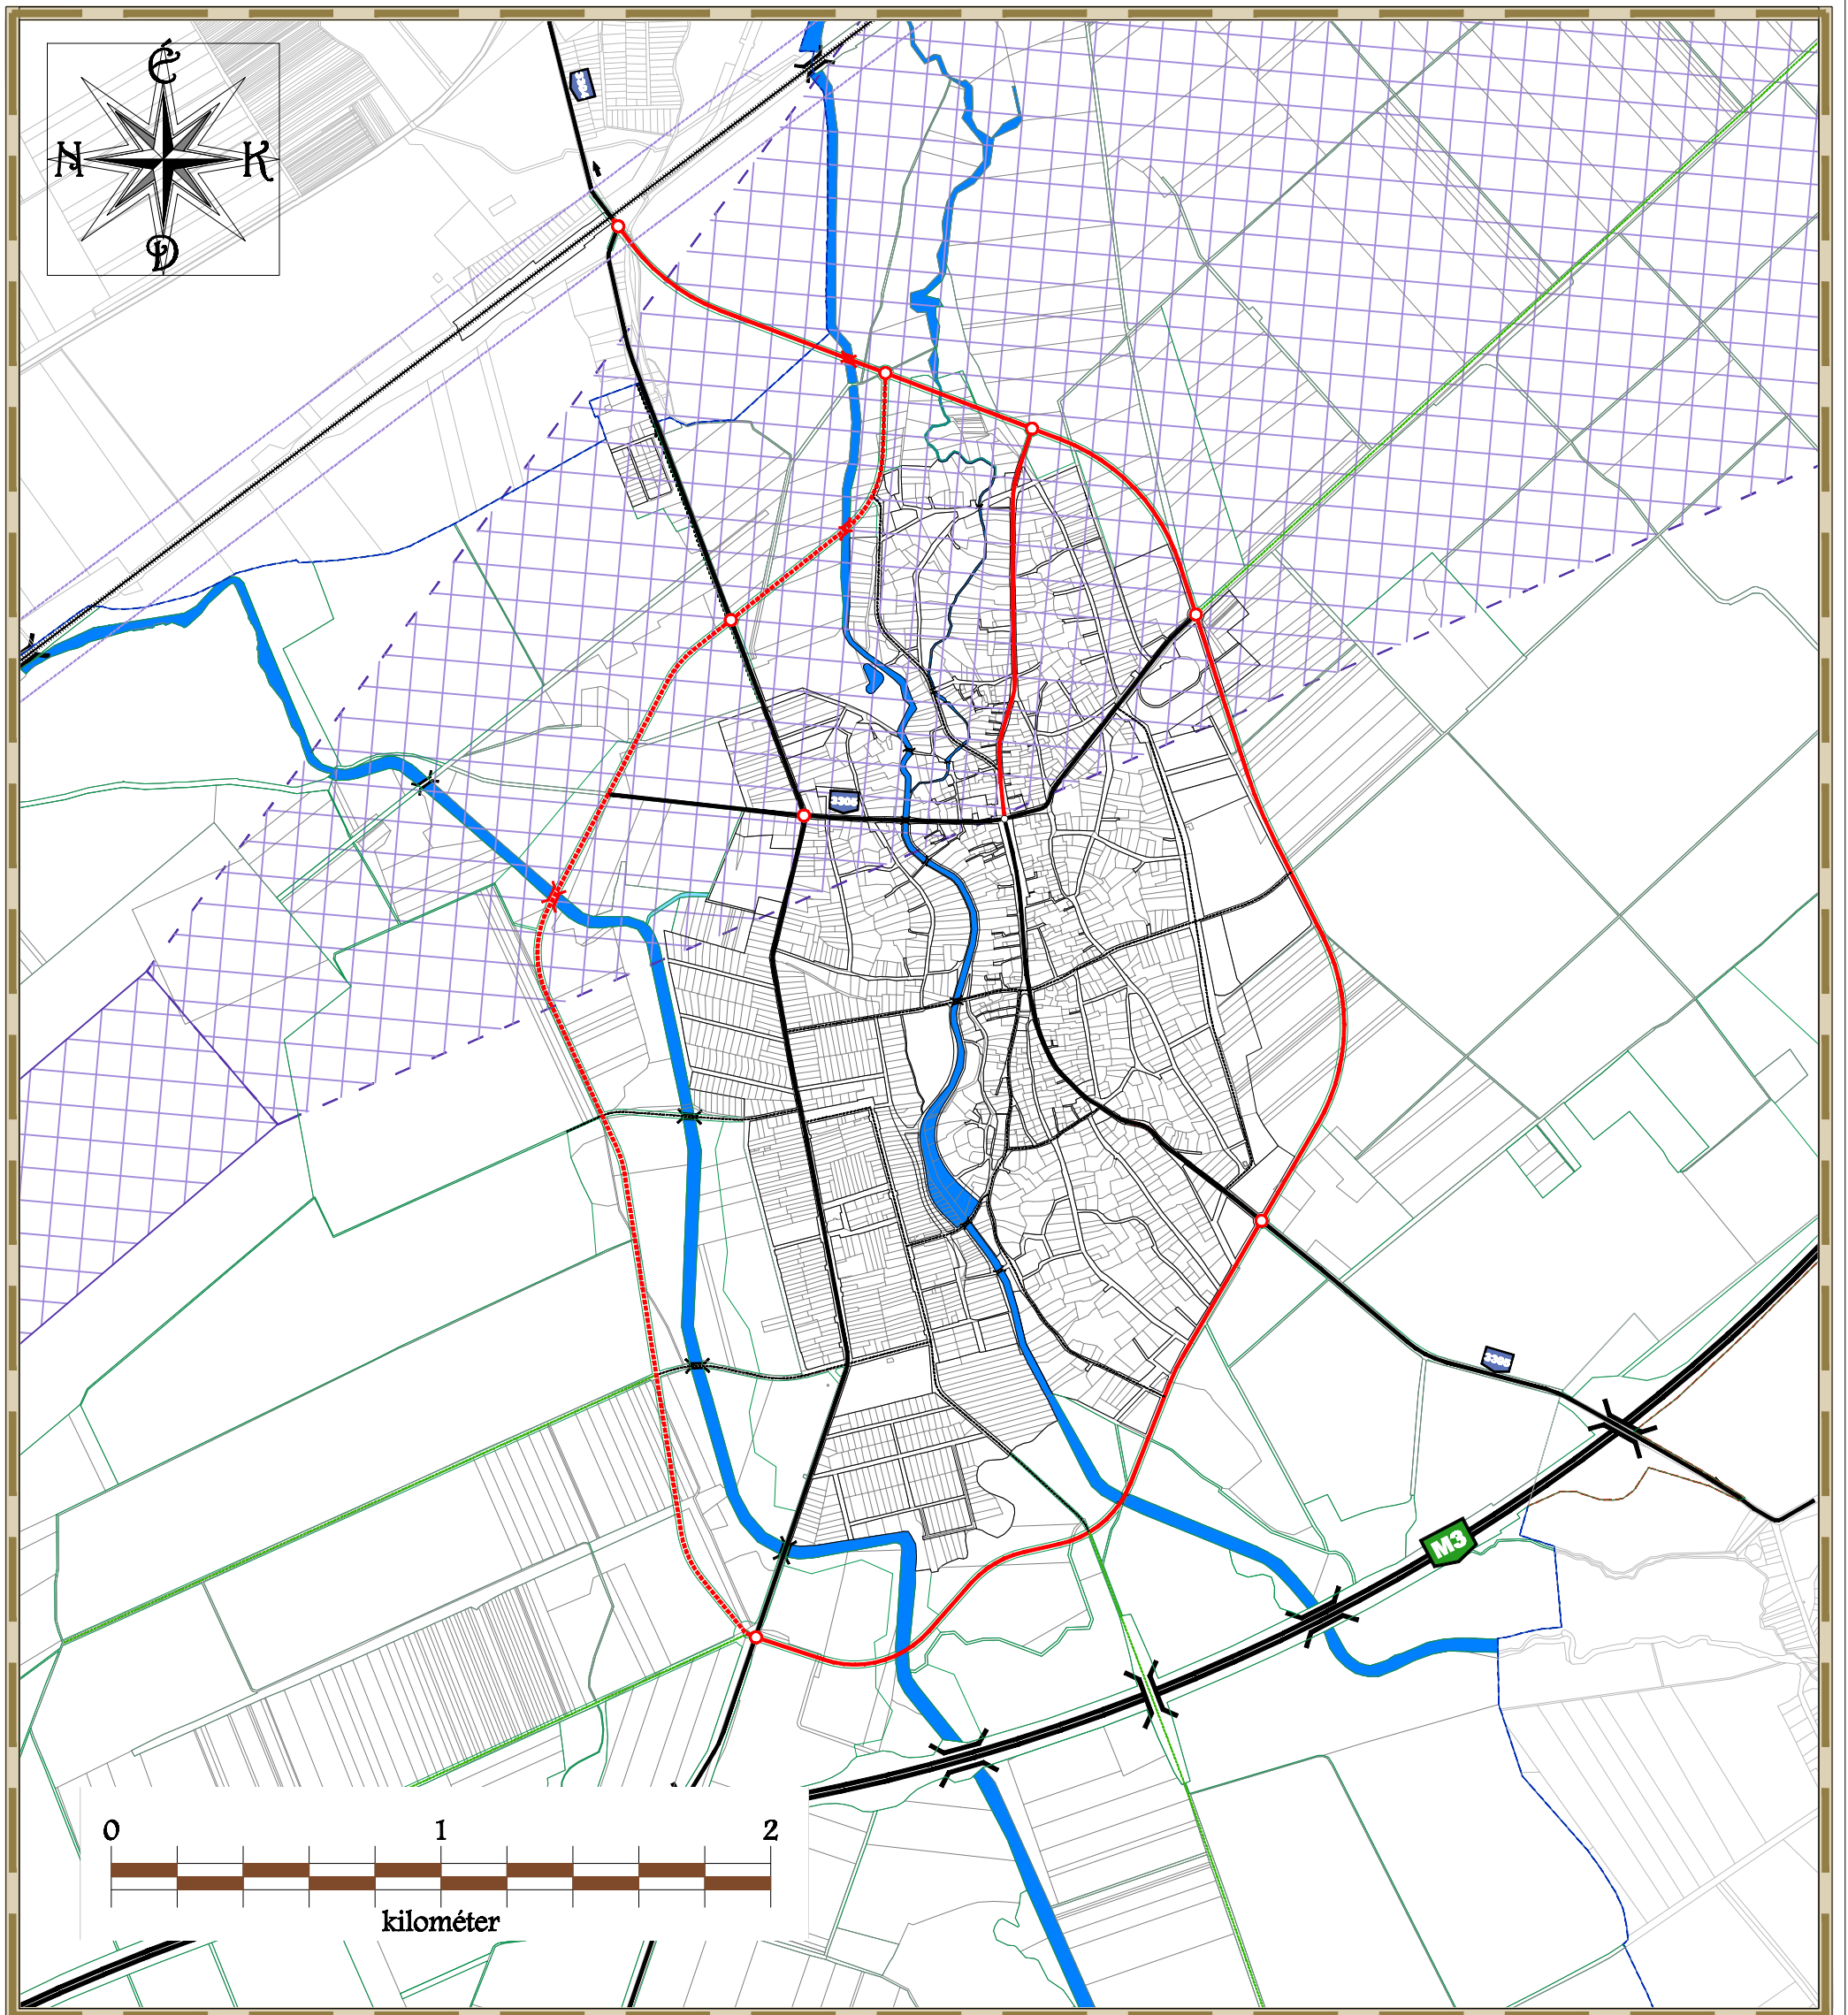

KÖZLEKEDÉS



RÉGIÓ

Városépítészeti és Műemléki Tervező Kft.
3530 Miskolc, Papszer u. 20. sz.
Tel. (46) 505-435, regio@t-online.hu

