


JELMAGYARÁZAT	
HATÁROK	
	IGAZGATÁSI TERÜLET HATÁRA
	CSATLAKOZÓ TELEPÜLÉSEK IGAZGATÁSI HATÁRA
	TERVEZETT IGAZGATÁSI TERÜLET HATÁRA
	MEGLÉVŐ BELTERÜLET HATÁRA
	MEGSZÚNÓ BELTERÜLET HATÁRA
	TERVEZETT BELTERÜLET HATÁRA
TERÜLETFELHASZNÁLÁS	
BEÉPÍTÉSRE SZÁNT TERÜLETEK	
	LAKÓTERÜLET - KISVÁROSIAS
	LAKÓTERÜLET - FALUSIAS
	VEGYES TERÜLET - TELEPÜLÉSKÖZPONT
	GAZDASÁGI TERÜLET - KERESKEDELMI, SZOLGÁLTATÓ
	GAZDASÁGI TERÜLET - MEZŐGAZDASÁGI IPARI
	KÜLÖNLEGES TERÜLETEK
BEÉPÍTÉSRE NEM SZÁNT TERÜLETEK	
	KÖZLEKEDÉSI TERÜLET - KÖZUTI
	KÖZLEKEDÉSI TERÜLET - VASÚT
	KÖZLEKEDÉSI TERÜLET - REPÜLTÉR
	ZÖLDTERÜLET - KÖZKERT, KÖZPARK
	ERDŐTERÜLET
	MEZŐGAZDASÁGI TERÜLET - ÁLTALÁNOS - SZÁNTÓ
	MEZŐGAZDASÁGI TERÜLET - ÁLTALÁNOS - GYEP
	MEZŐGAZDASÁGI TERÜLET - KERTES
	VÍZGAZDÁLKODÁSI TERÜLET - ÁLLANDÓ VÍZFELÜLET
	VÍZGAZDÁLKODÁSI TERÜLET - IDEIGLENES VÍZFELÜLET
MŰVI ÉRTÉKVÉDELEM	
	RÉGÉSZETI LELŐHELY
	MŰEMLEKI KÖRNYEZET HATÁRA
	MŰEMLEK TELKE
	HELYI ÉRTÉKVÉDELMI TERÜLET HATÁRA
	HELYI VÉDELEM ALATT ÁLLÓ, VAGY JAVASOLT ÉPÜLET
TÁJ- ÉS TERMÉSZETVÉDELEM	
	TERMÉSZETI TERÜLET HATÁRA
	ÖKOLÓGIAI FOLYOSÓ HATÁRA
	TÁJVÉDELMI KÖRZET HATÁRA
	NATURA 2000 KÜLÖNLEGES TERM.VÉDELMI TERÜLET
	NATURA 2000 KÜLÖNLEGES MADÁRVÉDELMI TERÜLET
	ORSZÁGOS JELENTŐSÉGŰ VÉDETT TERMÉSZETI EMLÉK
EGYÉB	
	BÁNYATELEK HATÁRA
KÖZLEKEDÉS	
	GYORSFORGALMI ÚT - MEGLÉVŐ
	ORSZÁGOS FŐÚT - MEGLÉVŐ/TERVEZETT
	ORSZÁGOS MELLÉKÚT, TELEPÜLÉSI FŐÚT - MEGLÉVŐ/TERV
	HELYI GYŰJTŐÚT - MEGLÉVŐ/TERVEZETT
	JELENTŐSEBB KÖLTERÜLETI ÚT - MEGLÉVŐ/TERVEZETT
	GYALOGÚT - MEGLÉVŐ/TERVEZETT
	KERÉKPÁRÚT - MEGLÉVŐ/TERVEZETT
	VILLAMOSÍTOTT VASÚTI FŐVONAL
	HÍD - MEGLÉVŐ/TERVEZETT
	CSOMÓPONT - MEGLÉVŐ/TERVEZETT
	REPÜLTÉR LESZÁLLÓSIKJA
	SZINTBENI VASÚTI ÁTJÁRÓ FÉNYSOROMPÓVAL
	ÜZEMANYAGTÖLTŐ ÁLLOMÁS
	LÉGI KÖZLEKEDÉS- REPÜLTÉR
KÖZMŰVEK	
	ORSZÁGOS VILLAMOS HÁLÓZAT (220 kV)
	GÁZ ÉS KÖLAJ TÁVVEZETÉK
SZERKEZETI JELEK	
	IGAZGATÁSI KÖZPONT
	OKTATÁSI KÖZPONT
	MŰVELŐDÉSI KÖZPONT
	EGYHÁZI KÖZPONT
	EGÉSZSÉGÜGYI KÖZPONT
	SZOCIÁLIS OTTHON
	GYÓGYSZERTÁR
	POSTA
	KERESKEDELMI KÖZPONT
	SPORT KÖZPONT
	SZABADIDŐ KÖZPONT
	TEMETŐ, KEGYELETI PARK
	RENDŐRSÉG
	VÍZMŰ
	EMLÉKMŰ
	HIDROGLÓBUSZ
	SZENNYVÍZTISZÍTÓ ÁLLOMÁS
	SZENNYVÍZ ÁTEMELŐ
	GÁZFOGADÓ ÁLLOMÁS

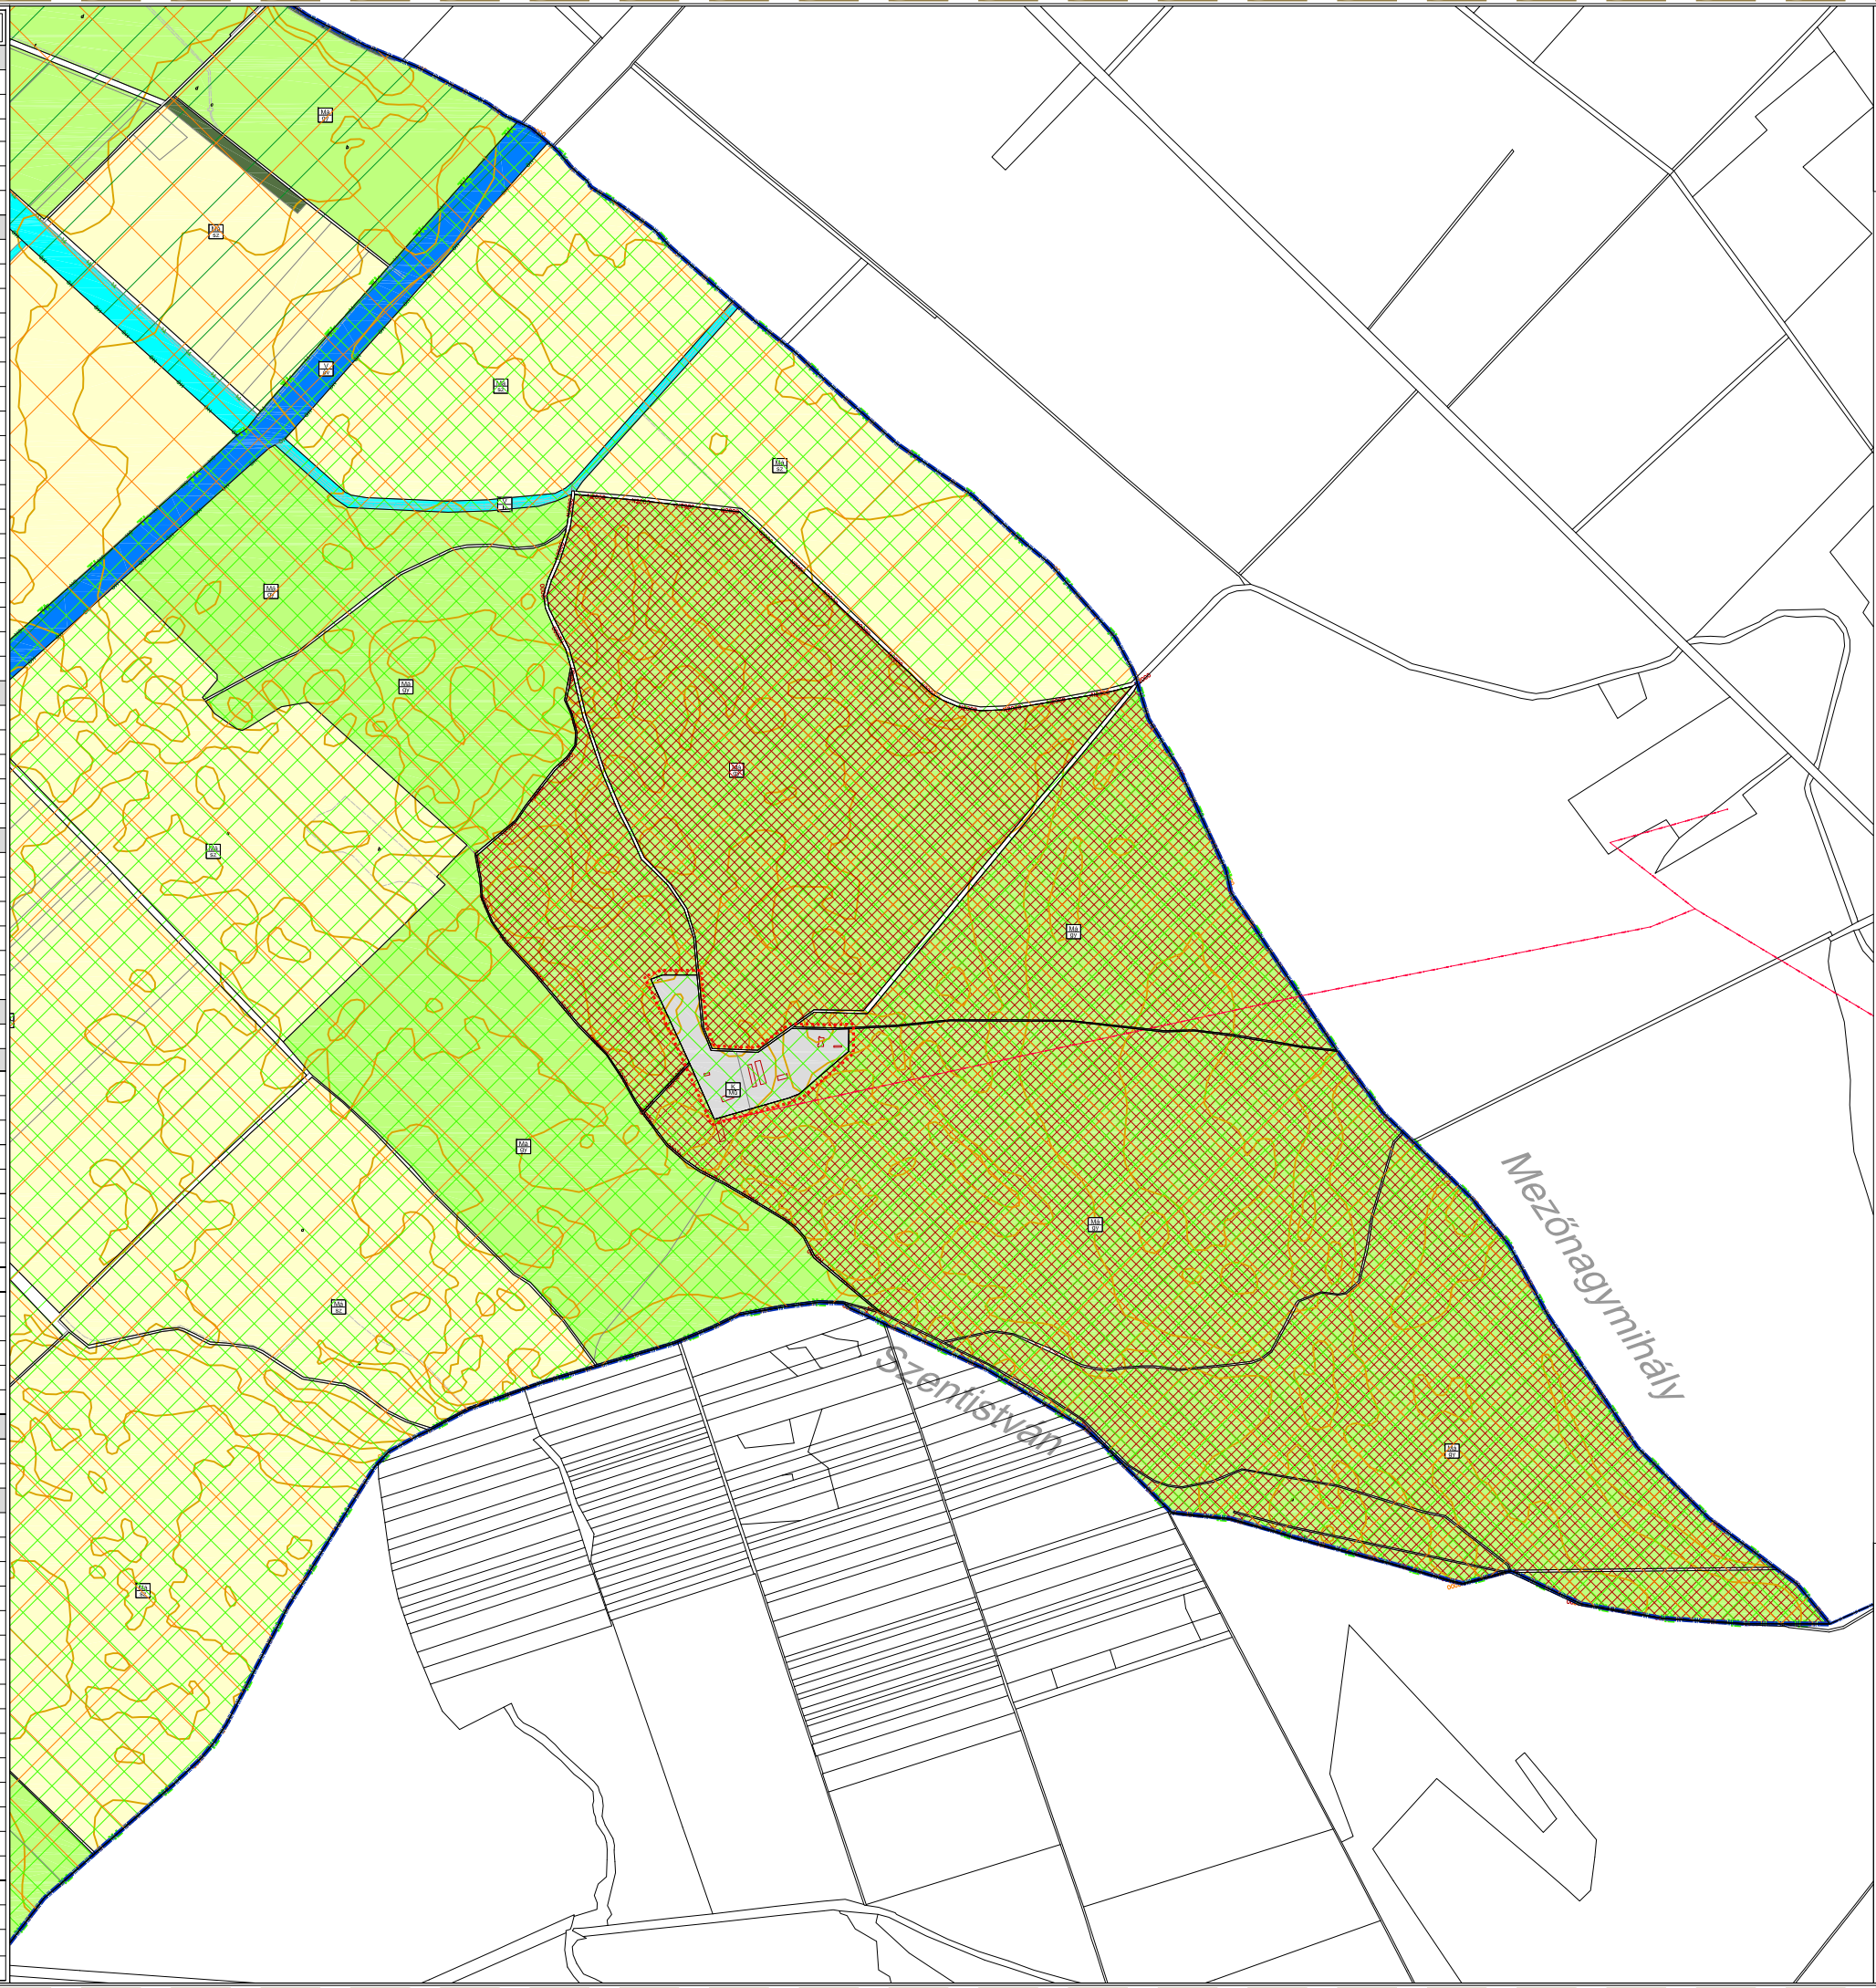


MEZŐKERESZTES

TELEPÜLÉSRENDEZÉSI TERVE

TELEPÜLÉSSZERKEZETI TERV

M=1:10.000

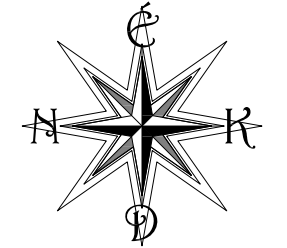

MEZŐKERESZTES VÁROS
ÖNKORMÁNYZATA KÉPVISELŐ-TESTÜLETÉNEK
1/2016. (I.28.) HATÁROZATÁVAL ELFOGADVA

MÓDOSÍTÁS

MEGBÍZÓ:	MEZŐKERESZTES VÁROS ÖNKORMÁNYZATA	
CÍM:	3441 MEZŐKERESZTES, DÓZSA GYÖRGY U. 30.	
TELEFON:	06-49-539-045	
WEB:	www.mezokeresztes.hu	
TERVEZŐ:	RÉGIO VÁROSÉPÍTÉSZETI ÉS MŰEMLEKI TERVEZŐ KFT	
CÍM:	3530 MISKOLC, PAPSZER UTCA 20.	
TELEFON:	06-46-505-435	
WEB:	www.regio.hu	
EZEN TERV A RÉGIÓ KFT. SZELLEMI ALKOTÁSA AZ 1999. ÉVI LXXVI. TÖRVÉNY ÉRTELMÉBEN SZERZŐI JOGVÉDELEM ALATT ÁLL! AZ ALAPTERKÉP AZ ÁLLAMI ALAPADATOK FELHASZNÁLÁSÁVAL KÉSZÜLT		
TERV MEGNEVEZÉSE:	TELEPÜLÉSSZERKEZETI TERV	TSZT M05
MÉRETÁRÁNY:	M = 1:10.000	
DÁTUM:	2016.01.	
VÉGEZŐ TELEPÜLÉSTERVEZŐ:	KLEIN GYÖRGY	