



MEZŐKERESZTES

TELEPÜLÉSRENDEZÉSI TERVE


TELEPÜLÉSSZERKEZETI TERV
BELTERÜLET M=1:5000

TERÜLETFELHASZNÁLÁSI EGYEB	MEZŐGAZDASÁGI TERÜLET	MEZŐGAZDASÁGI TERÜLET
Mezőgazdasági terület	1,5	60%
Mezőgazdasági terület	0,5	30%
Mezőgazdasági terület	2,4	50%
Mezőgazdasági terület	2,0	45%
Mezőgazdasági terület	1,5	30%
Mezőgazdasági terület	1,0	20%
Mezőgazdasági terület	2,0	30%

JELMAGYARÁZAT
HATÁROK
IGAZGATÁSI TERÜLET HATÁRA
CSATLAKOZÓ TELEPÜLÉSEK IGAZGATÁSI HATÁRA
MEGLÉVŐ BELTERÜLET HATÁRA
MEGLÉVŐ BELTERÜLET HATÁRA
MEGLÉVŐ BELTERÜLET HATÁRA
TERÜLETFELHASZNÁLÁS
BÉPÍTÉSRE SZÁNT TERÜLETEK
LAKÓTERÜLET - KISVÁROSOS
LAKÓTERÜLET - FALUSIAS
VEGYES TERÜLET - TELEPÜLÉSKÖZPONT
GAZDASÁGI TERÜLET - KERESKEDELM. SZOLGÁLTATÓ
GAZDASÁGI TERÜLET - MEZŐGAZDASÁGI IPARI
KÖLÖNLEGES TERÜLET - TEMETŐ
KÖLÖNLEGES TERÜLET - SPORT
BÉPÍTÉSRE NEM SZÁNT TERÜLETEK
KÖZLEKEZÉSI TERÜLET - KÖZÚT
KÖZLEKEZÉSI TERÜLET - VASÚT
KÖZLEKEZÉSI TERÜLET - REPÜLŐTER
ZÖLDTERÜLET - KÖZKERT, KÖZPARK
ERDŐTERÜLET - VÉDELMI
ERDŐTERÜLET - EGÉSZSÉGÜGYI TURISZTIKAI
MEZŐGAZDASÁGI TERÜLET - ÁLTALÁNOS - SZÁNTÓ
MEZŐGAZDASÁGI TERÜLET - ÁLTALÁNOS - GYEP
MEZŐGAZDASÁGI TERÜLET - KERTESZ, SZŐLŐ, GYÜMÖLCSSÓS
VÉZGAZDÁLKODÁSI TERÜLET - ÁLLANDÓ VÉZFELÜLET
VÉZGAZDÁLKODÁSI TERÜLET - IDEIGLENES VÉZFELÜLET
MŰVI ÉRTÉKVÉDELME
RÉGISZTERI LELŐHELY
MŰEMLEKI KÖRNYEZET HATÁRA
MŰEMLEK TELKE
HELYI ÉRTÉKVÉDELMI TERÜLET HATÁRA
HELYI VÉDELME ALATT ÁLLÓ, VAGY JAVASOLT ÉPÜLET
TÁJ- ÉS TERMÉSZETVÉDELME
TERMÉSZETI TERÜLET HATÁRA
ÖKOLÓGIAI FOLYÓSÓ HATÁRA
TÁJVEDELMI KÖRZET HATÁRA
NATURA 2000 KÖLÖNLEGES TERM. VÉDELMI TERÜLET
NATURA 2000 KÖLÖNLEGES MADÁRVÉDELMI TERÜLET
ORSZÁGOS JELENTŐSÉGŰ VÉDETT TERMÉSZETI EMLÉK
EGYEB
BÁNYATELEK HATÁRA
KÖZLEKEZÉS
GYORSFORGALMI ÚT - MEGLÉVŐ
ORSZÁGOS FŐÚT - MEGLÉVŐ/TERVEZETT
ORSZÁGOS MELLEKÜT, TELEPÜLÉSI FŐÚT - MEGLÉVŐ/TERV
HELYI GYŐTŐÚT - MEGLÉVŐ/TERVEZETT
JELENTŐSEBB KÖLTERÜLETI ÚT - MEGLÉVŐ/TERVEZETT
GYALOGÚT - MEGLÉVŐ/TERVEZETT
KEREKPÁRUT - MEGLÉVŐ/TERVEZETT
VILLAMOSÍTOTT VASÚTI FŐVONAL
HID - MEGLÉVŐ/TERVEZETT
CSOMOPONT - MEGLÉVŐ/TERVEZETT
REPÜLŐTER LESZÁLLÓSIKIA
SZINTBENI VASÚTI ÁTJÁRÓ FÉNYSOROMPÓVAL
ÖZEMANYAGTÖLTŐ ÁLLOMÁS
LÉGI KÖZLEKEZÉS - REPÜLŐTER
KÖZMŰVEK
ORSZÁGOS VILLAMOS HÁLÓZAT (220 kV)
GAZ ÉS KÖZALJ TÁVVEZETEK
SZERKEZETI JELEK
IGAZGATÁSI KÖZPONT
OKTATÁSI KÖZPONT
MŰVELŐDESI KÖZPONT
EGYHÁZI KÖZPONT
EGÉSZSÉGÜGYI KÖZPONT
SZOCIÁLIS OTTHON
GYÓGYSZERTÁR
POSTA
KERESKEDELM. KÖZPONT
SPORT KÖZPONT
SZABADIDŐ KÖZPONT
TEMETŐ, KEGYELETI PARK
RENDŐRSÉG
VÍZMŰ
EMLEKMŰ
HIDROGLÓBUSZ
SZENNYVÍZTISZTÍTÓ ÁLLOMÁS
SZENNYVÍZ ÁTEMELŐ
GAZFOGADÓ ÁLLOMÁS

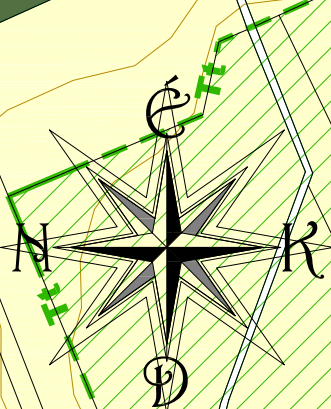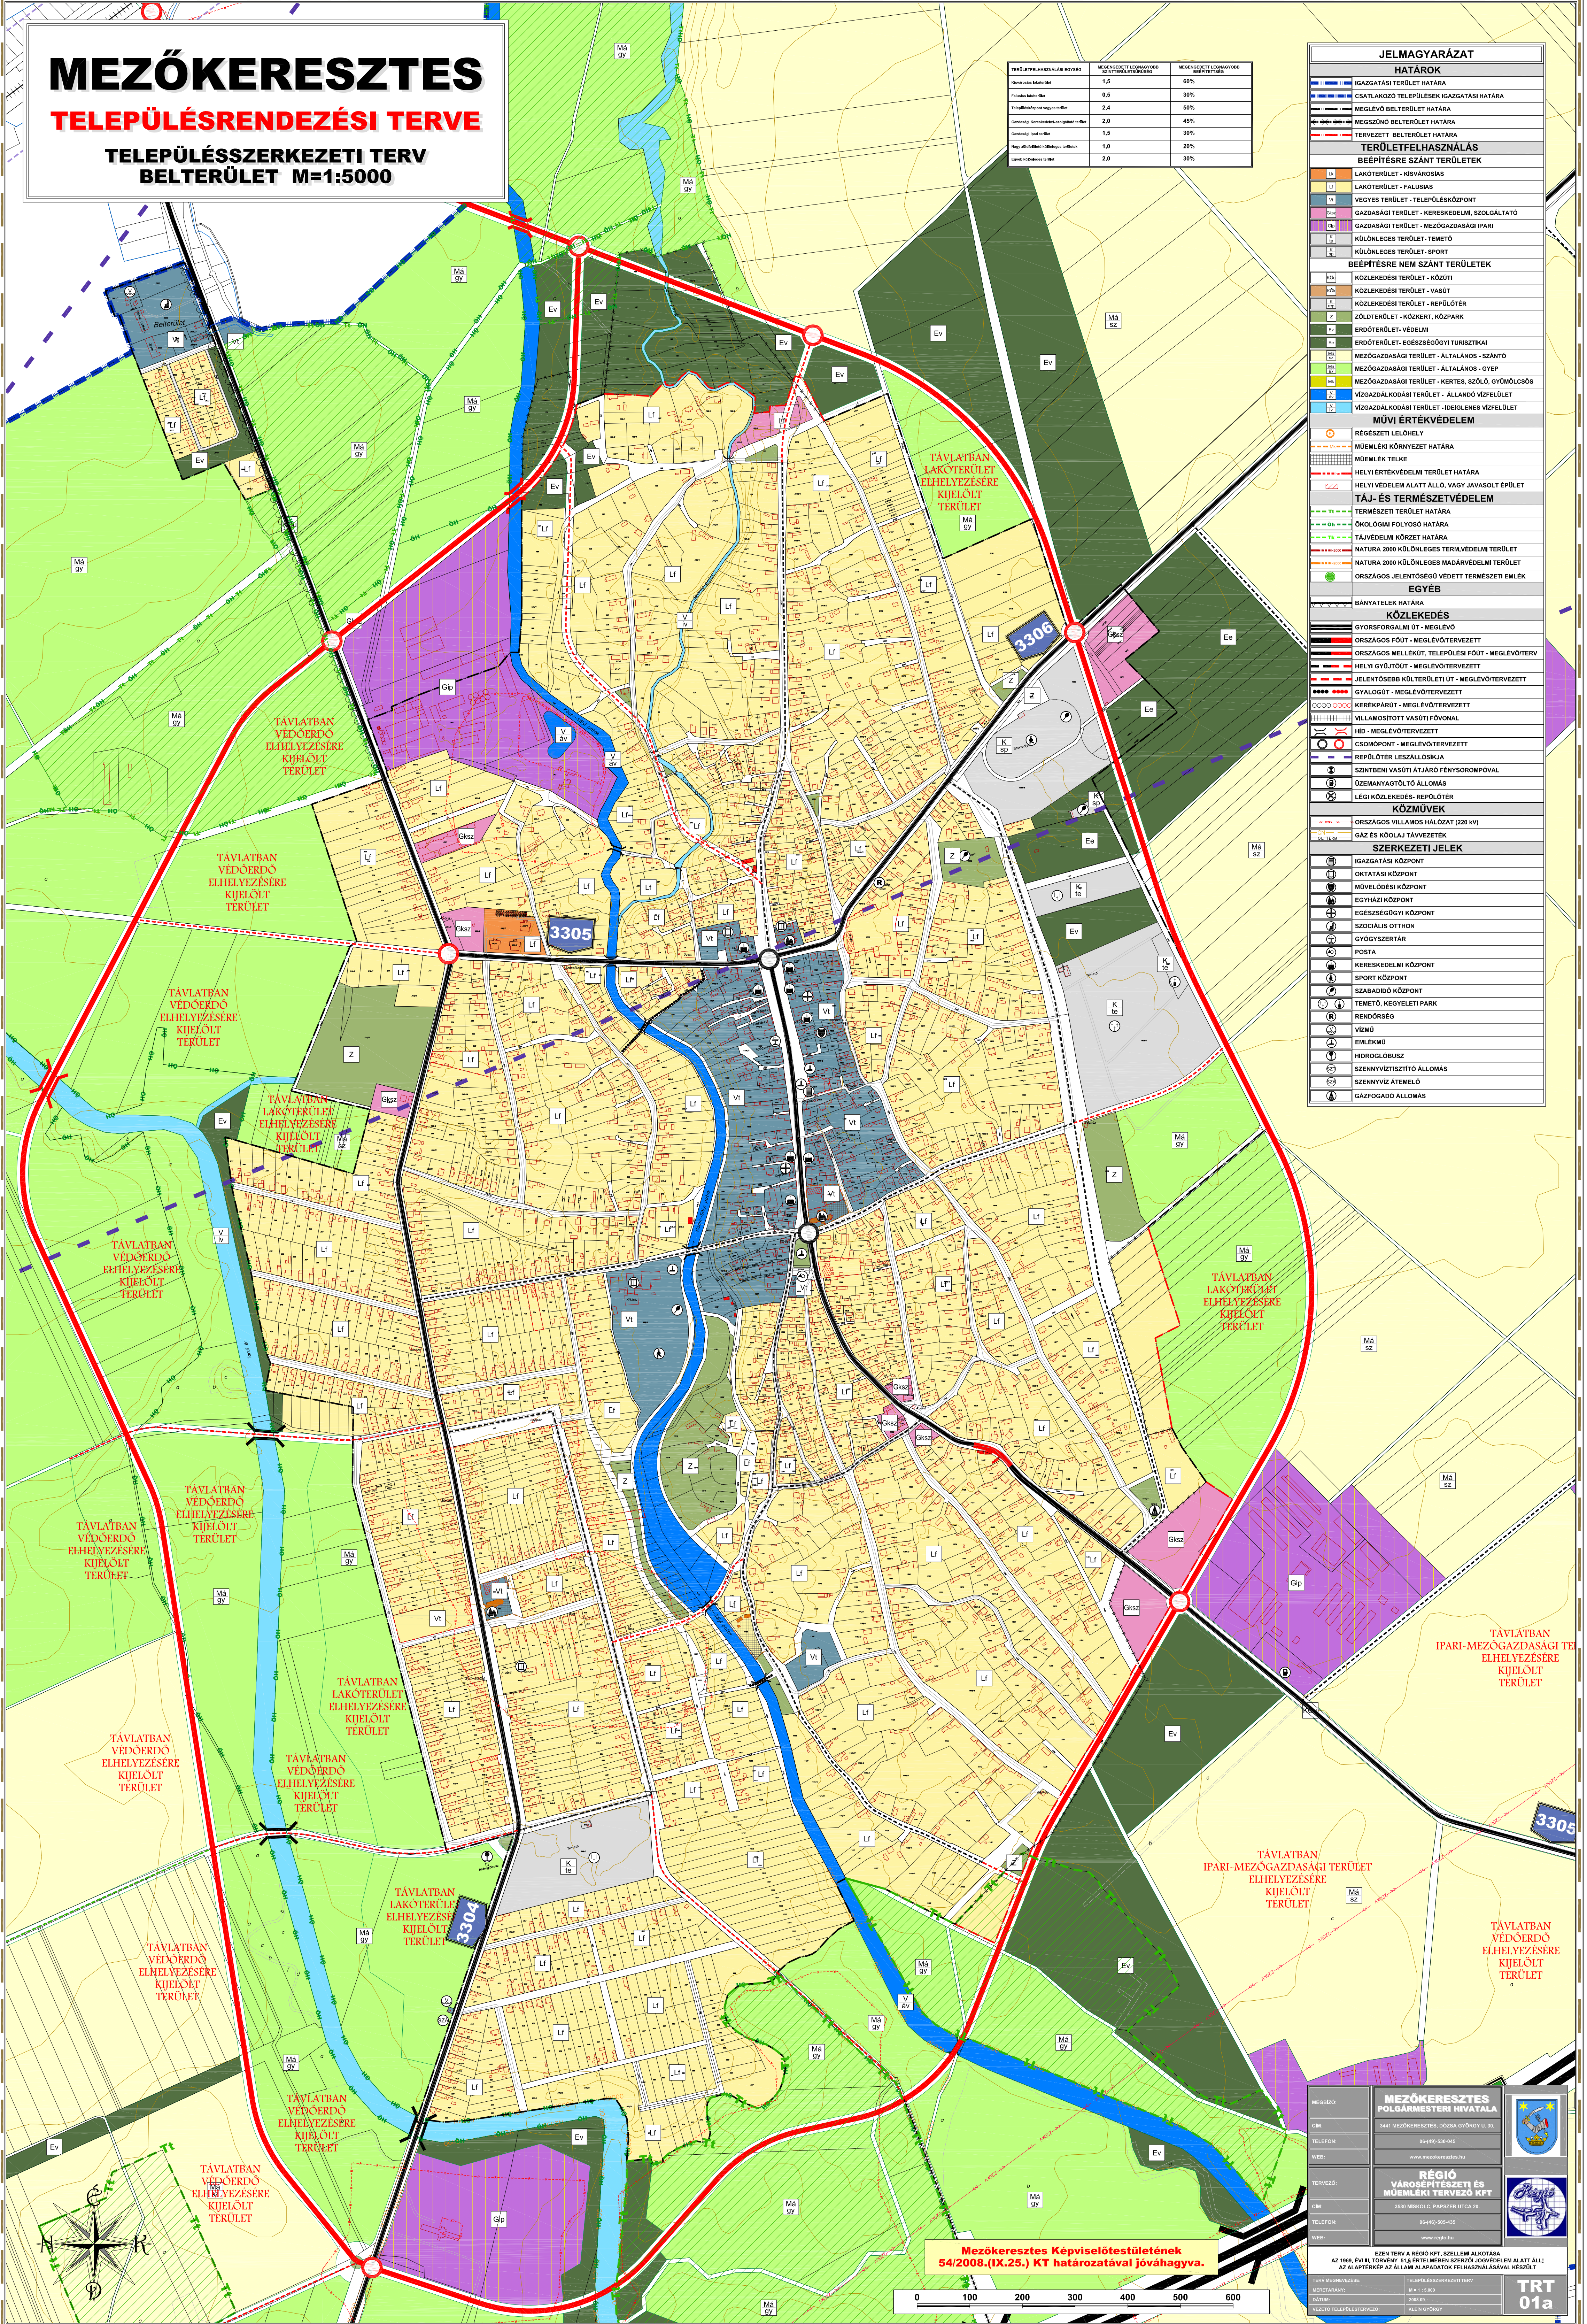

Mezőkeresztes Képviselőtestületének
54/2008.(IX.25.) KT határozatával jóváhagyva.

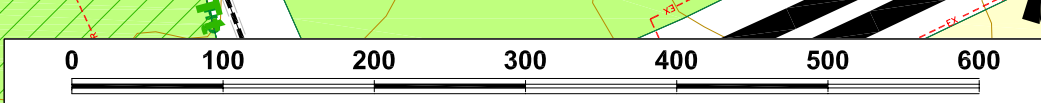

MEZŐKERESZTES POLGÁRMESTERI HIVATALA	RÉGIO VÁROSTERVEZÉSI ÉS MŰEMLEKI TERVEZŐ KFT
Cím: 3441 MEZŐKERESZTES, DOZSA GYÖRGY U. 36.	Cím: 3530 MISKOLC, PAPSZER UTCA 36.
Telefon: 06-495-530-645	Telefon: 06-495-501-425
Web: www.mezokeresztes.hu	Web: www.regio.hu
Ezen terv a RÉGIO KFT. SZELLEMI ALKOTÁSA AZ 1996. ÉVI XL. TÖRVÉNY 9. §-A ÉRTELMEBEN SZERZŐ JOGVÉDELME ALATT ÁLLI AZ ALÁÍRÁSOK ÉS AZ ÁLLAMI ALAPADATOK FELHASZNÁLÁSÁVAL KÉSZÜLT	
TERV MUNKAVÉDELME: MÉRTÉKAR: M = 1:5000 DÁTUM: 2008.09. KÉSZÍTŐ: ALÉN GYÖRGY	TERV MUNKAVÉDELME: MÉRTÉKAR: M = 1:5000 DÁTUM: 2008.09. KÉSZÍTŐ: ALÉN GYÖRGY
TRT 01a	