


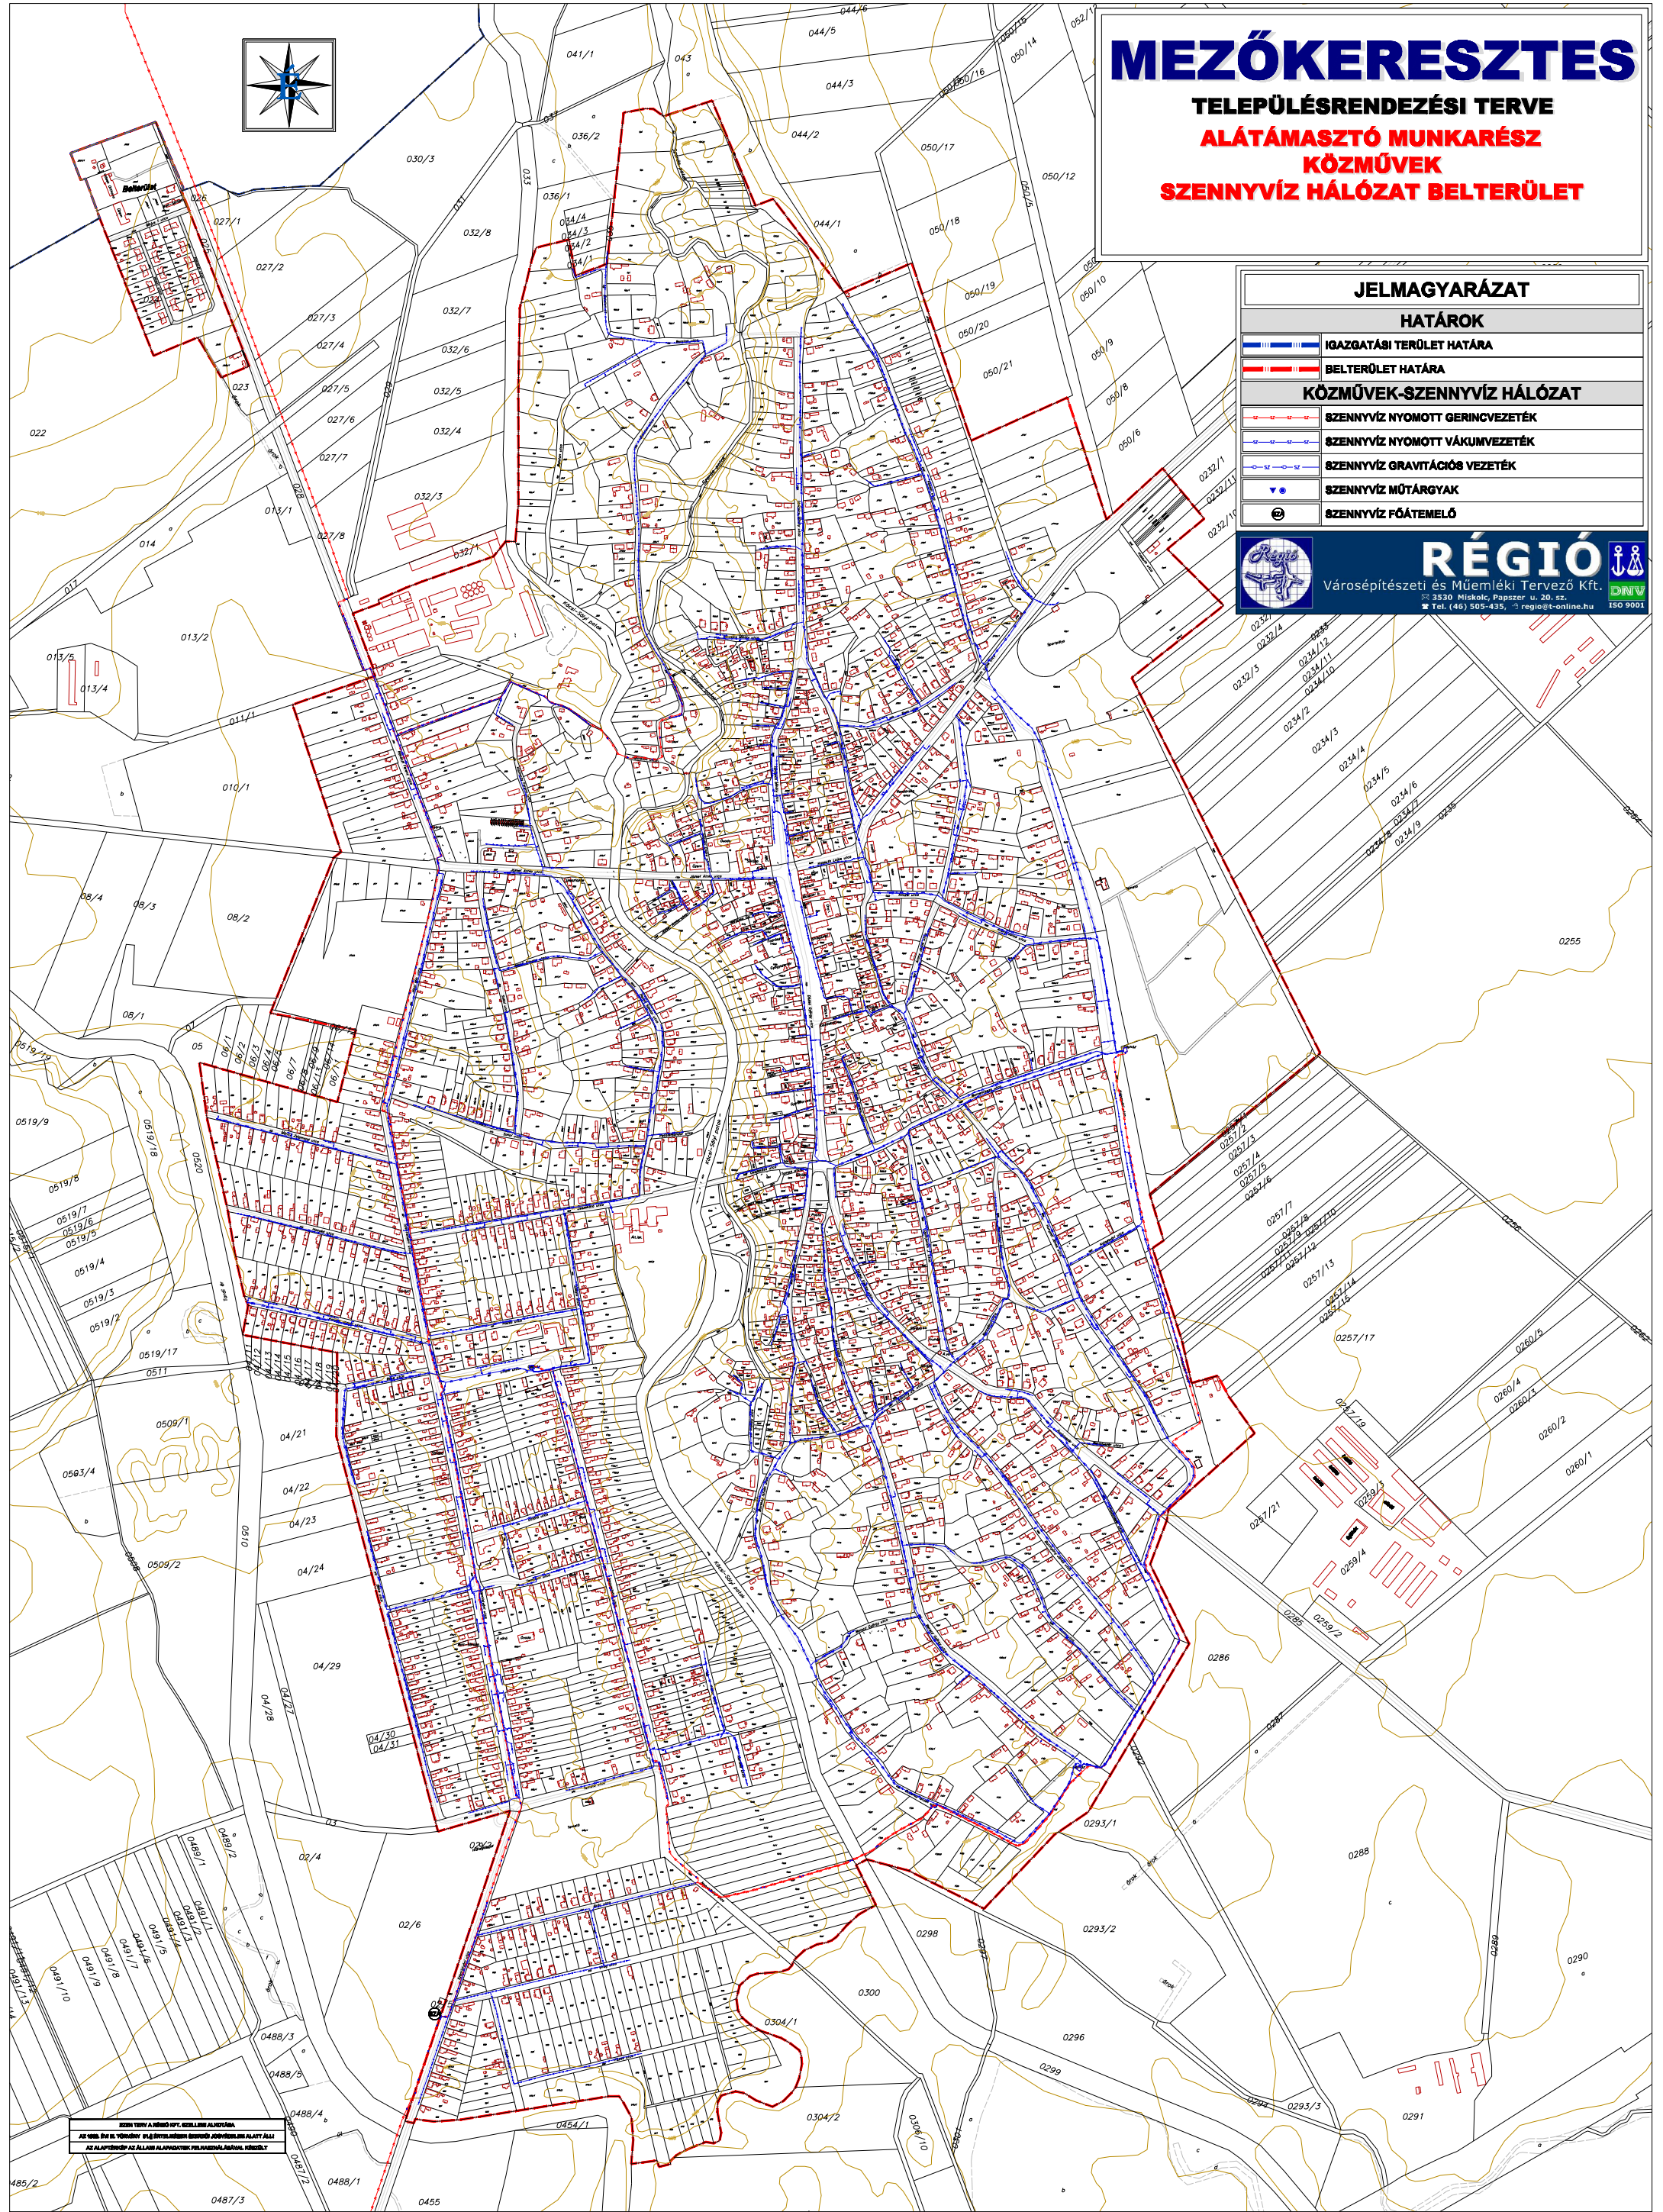

MEZŐKERESZTES

TELEPÜLÉSRENDEZÉSI TERVE

ALÁTÁMASZTÓ MUNKARÉSZ

KÖZMŰVEK

SZENNYVÍZ HÁLÓZAT BELTERÜLET

JELMAGYARÁZAT	
HATÁROK	
	IGAZGATÁSI TERÜLET HATÁRA
	BELTERÜLET HATÁRA
KÖZMŰVEK-SZENNYVÍZ HÁLÓZAT	
	SZENNYVÍZ NYOMOTT GERINCVEZETÉK
	SZENNYVÍZ NYOMOTT VÁKUMVEZETÉK
	SZENNYVÍZ GRAVITÁCIÓS VEZETÉK
	SZENNYVÍZ MŰTÁRGYAK
	SZENNYVÍZ FŐÁTEMELŐ



RÉGIO

Városépítészeti és Műemléki Tervező Kft.
3530 Miskolc, Papszer u. 20. sz.
Tel. (46) 505-435, regio@t-online.hu

TERV TARTALMA ÉS MÉRŐKÉP ALAPJÁN
AZ ÁLLAMTULAJDONOSI JOGOK ÉS A KÖZHASZNÚSÁGI JOGOK ALATT ÁLLÓ
AZ ÁLLAMTULAJDONOSI JOGOK ÉS A KÖZHASZNÚSÁGI JOGOK ALATT ÁLLÓ